
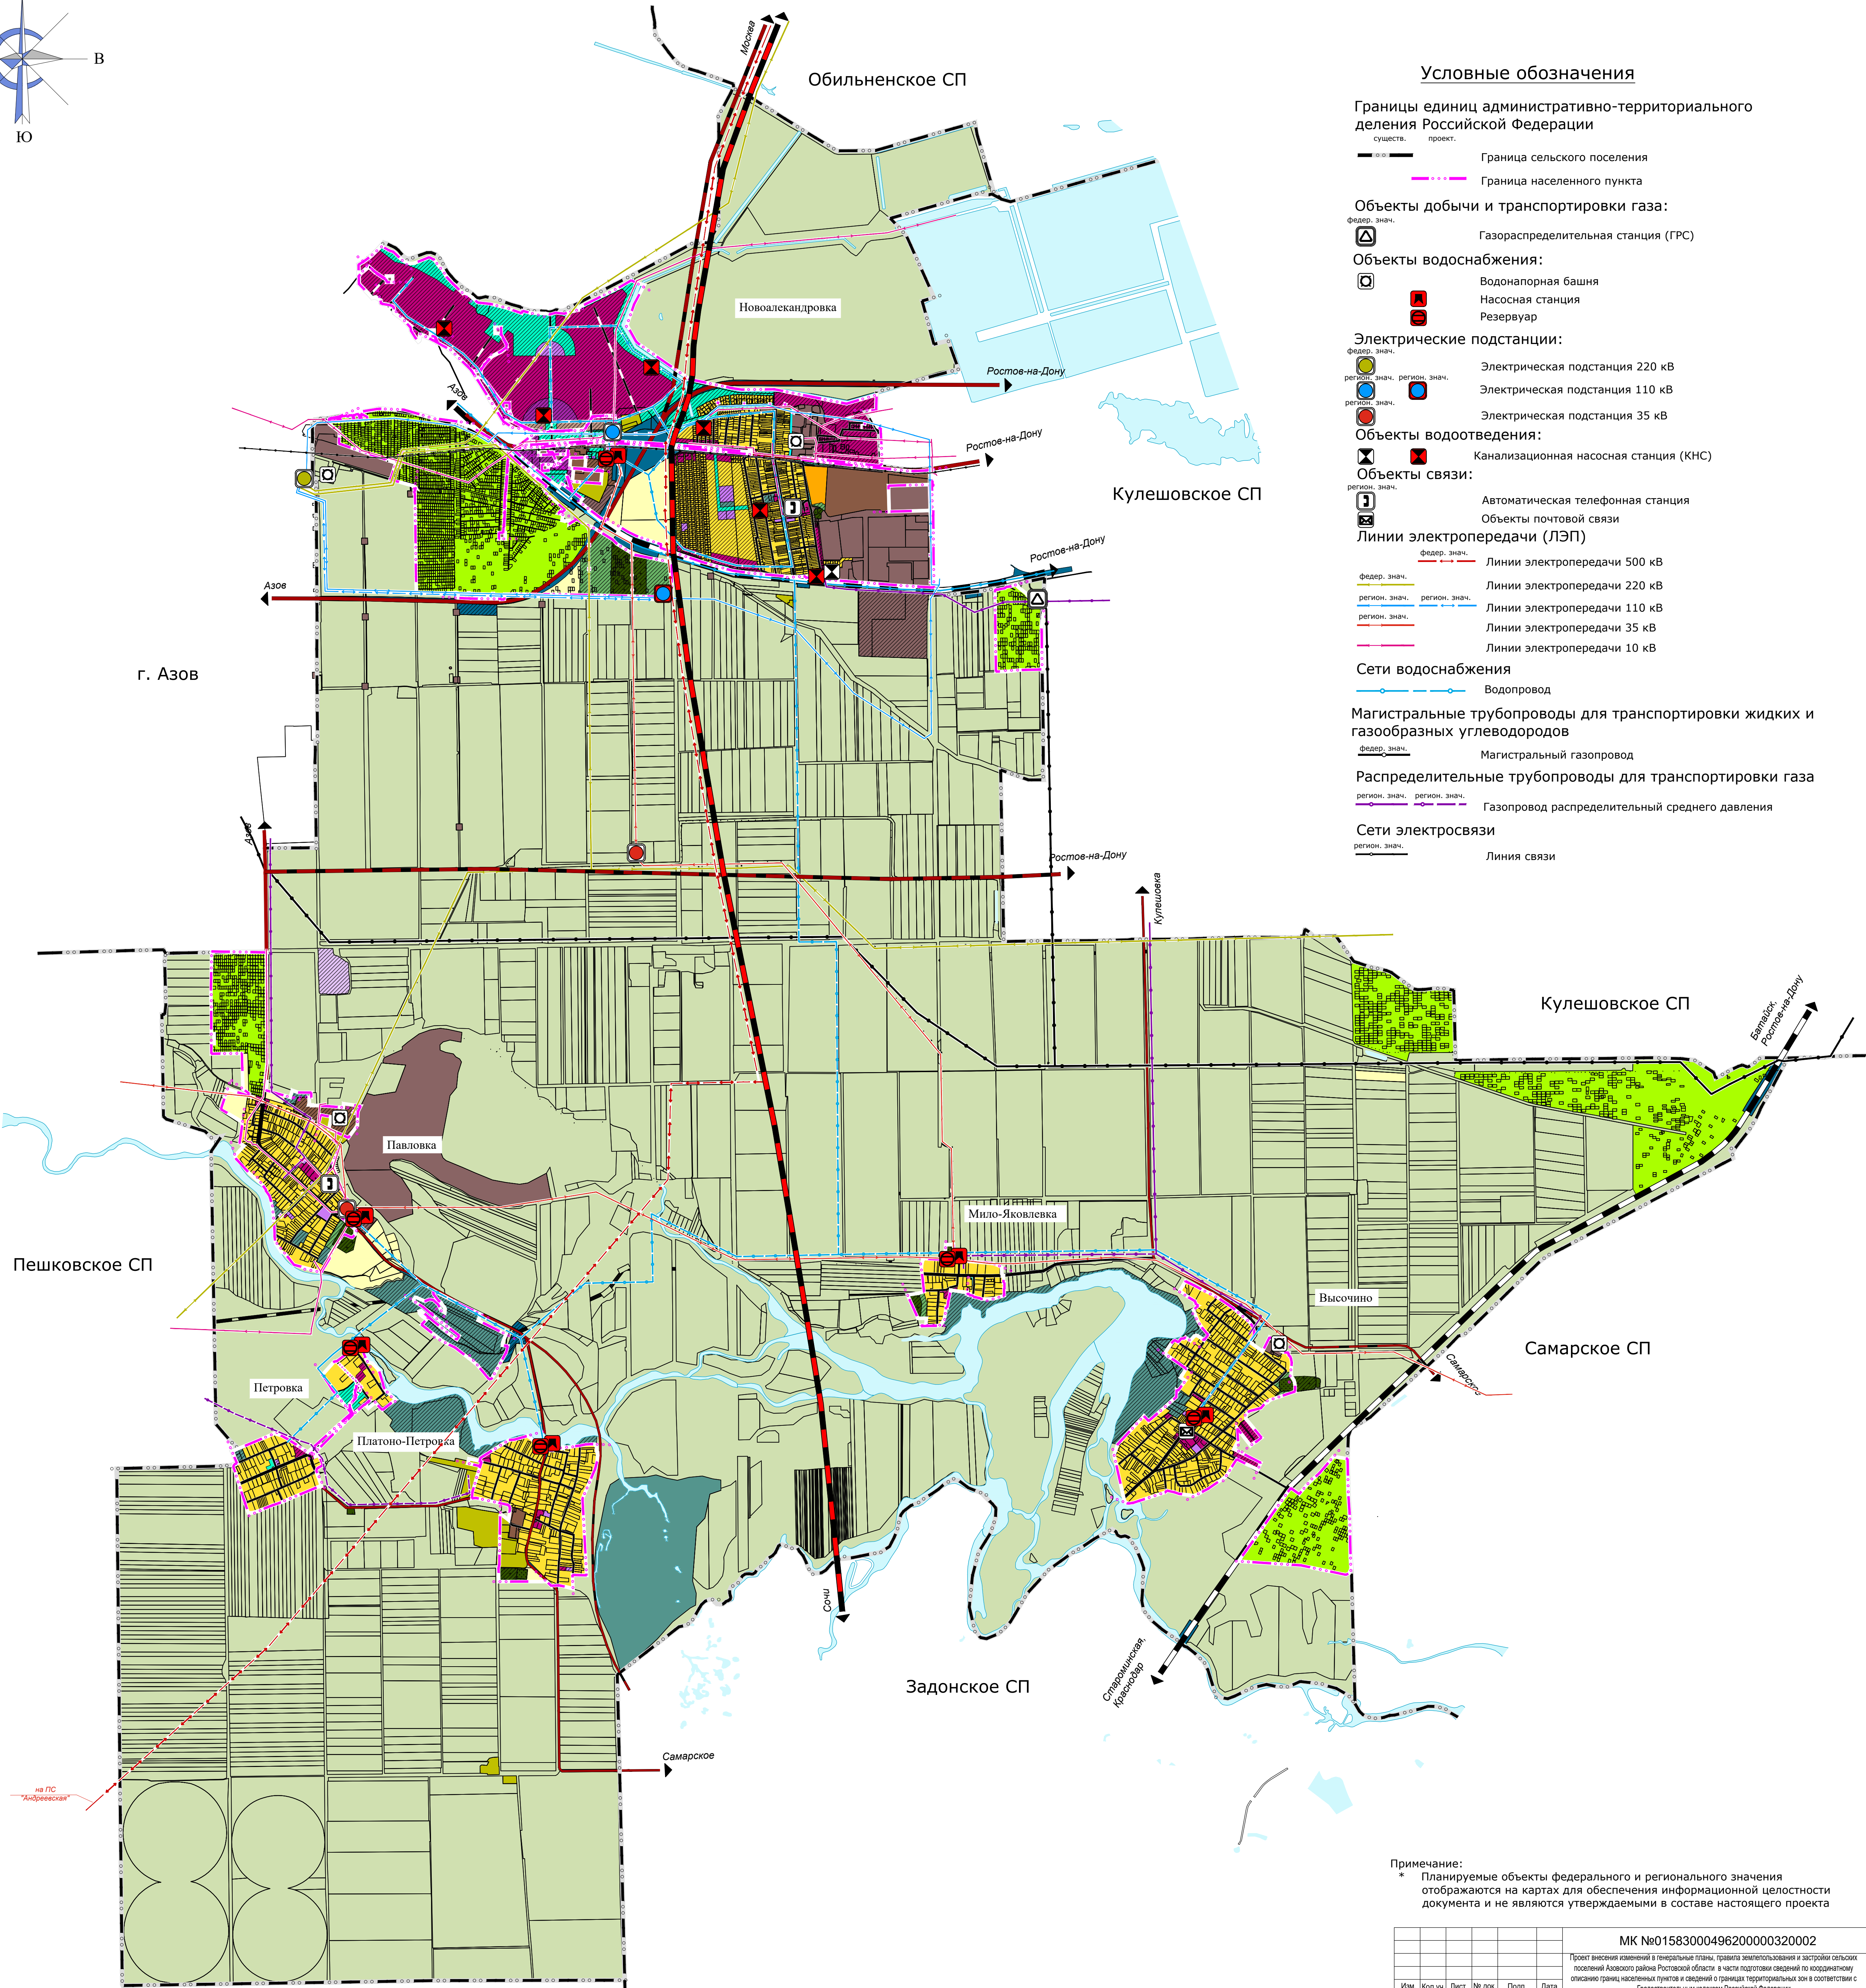


Карта планируемого размещения объектов местного значения (электро-, тепло-, газо- и водоснабжение населения, водоотведение)
Новоалександровского сельского поселения М 1:25000

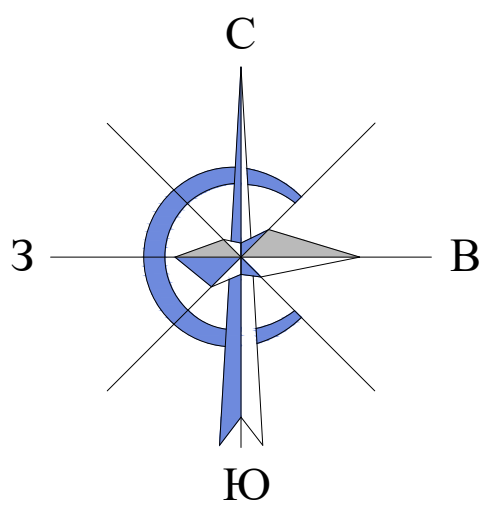

- Условные обозначения**
- Границы единиц административно-территориального деления Российской Федерации
- существ. проект.
- Граница сельского поселения
- Граница населенного пункта
- Объекты добычи и транспортировки газа:**
- федер. знач. Газораспределительная станция (ГРС)
- Объекты водоснабжения:**
- Водонапорная башня
- Насосная станция
- Резервуар
- Электрические подстанции:**
- федер. знач. Электрическая подстанция 220 кВ
- регион. знач. Электрическая подстанция 110 кВ
- регион. знач. Электрическая подстанция 35 кВ
- Объекты водоотведения:**
- Канализационная насосная станция (КНС)
- Объекты связи:**
- регион. знач. Автоматическая телефонная станция
- Объекты почтовой связи
- Линии электропередачи (ЛЭП)**
- федер. знач. Линии электропередачи 500 кВ
- федер. знач. Линии электропередачи 220 кВ
- регион. знач. Линии электропередачи 110 кВ
- регион. знач. Линии электропередачи 35 кВ
- регион. знач. Линии электропередачи 10 кВ
- Сети водоснабжения**
- Водопровод
- Магистральные трубопроводы для транспортировки жидких и газообразных углеводородов**
- федер. знач. Магистральный газопровод
- Распределительные трубопроводы для транспортировки газа**
- регион. знач. Газопровод распределительный среднего давления
- Сети электросвязи**
- регион. знач. Линия связи

Примечание:
* Планируемые объекты федерального и регионального значения отображаются на картах для обеспечения информационной целостности документа и не являются утверждаемыми в составе настоящего проекта

МК №01583000496200000320002					
Проект внесения изменений в генеральный план, правила землепользования и застройки сельского поселения Азовского района Ростовской области в части подготовки сведений по координатному описанию границ населенных пунктов и сведений о границах территориальных зон в соответствии с Градостроительным кодексом Российской Федерации					
Генеральный план					
Положение о территориальном планировании					
Карта планируемого размещения объектов местного значения (электро-, тепло-, газо- и водоснабжение населения, водоотведение)					
Новоалександровского сельского поселения М 1:25000					
Изм.	Кол.уч.	Лист	№ док.	Подп.	Дата
Нач. отд.	Воробьева				
ГАП	Воробьева				
ГИП	Фрисс				
Главспец.	Савинкова				
Разраб	Карабедова				
Разраб	Серебаба				
Общество с ограниченной ответственностью ООО "Севкавниипропром"				Страница	Лист
г. Ростов-на-Дону				ГП	3
				Листов	